


**Szigetelés aljazata
alaprész M=1:50**

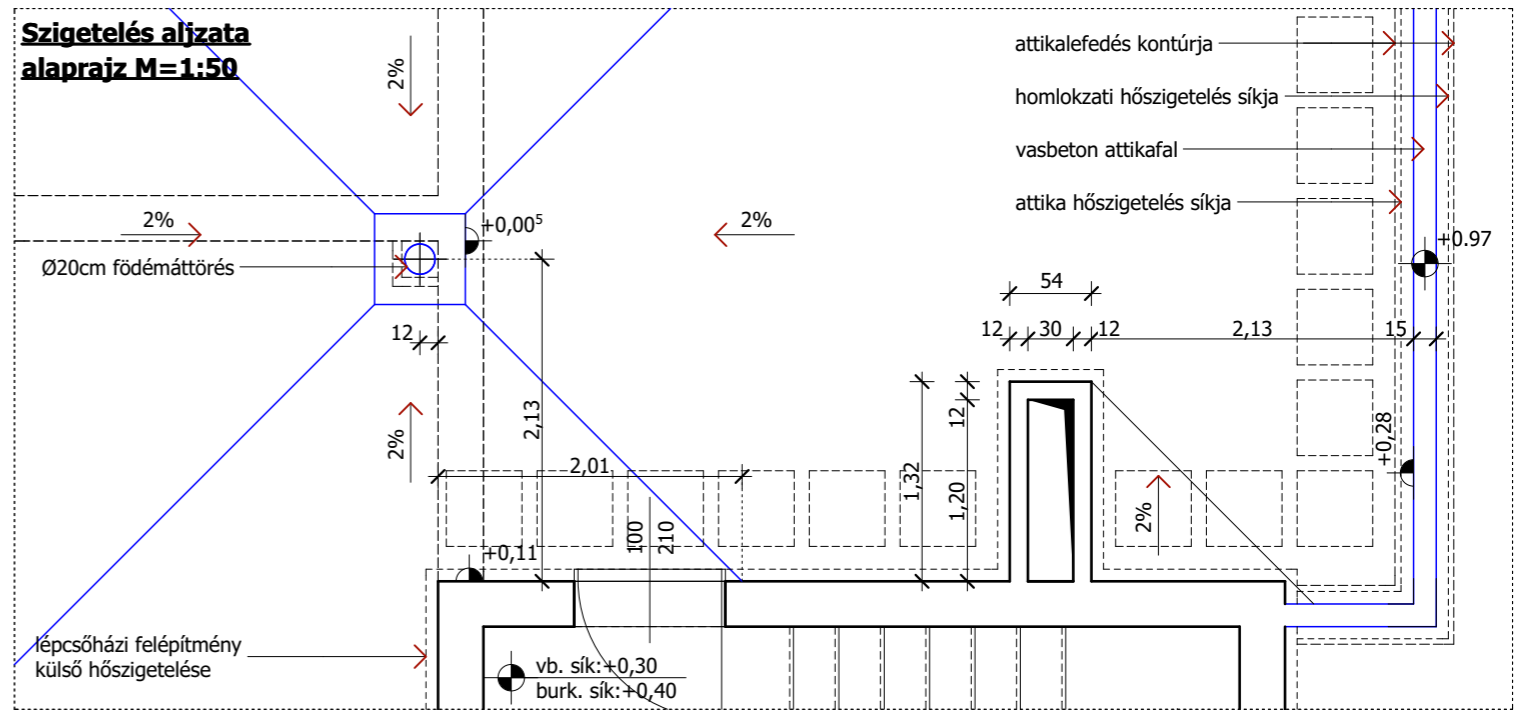

R2 rétegrend:

- 5 cm Ø16-32 mm-es gömbölyű szemű frakcionált, kétszer mosott kavics leterhelő réteg
- 1 réteg nagy szakítószilárdságú, vízzáró, páraáteresztő, PE mikroszálal szövet vízvezető és elválasztó réteg (a hőszigetelés gyártó alkalmazástechnikája szerint)
- 24 cm lépcsős ütközőhézagú, gyárilag összeragasztott (12+12 cm), utólagosan falcolt extrudált polisztirolhab hőszigetelés, kötésben fektetve
- 1 réteg 4 mm vastag, poliészter fátjol hordozórétegű, mod. bit. vtg. lemez csapadékvíz elleni szig.
- 1 réteg 4 mm vastag, üvegfátyol hordozórétegű, mod. bit. vtg. lemez csapadékvíz elleni szig.
- hideg bitumenmáz kellősítés (kb. 300 g/m²)
- 2- cm kavicsbeton lejtést adó aljzat 50 m²-enként dilatálva
- 20 cm monolit vasbeton födém szerkezet, statikai tervek szerint

