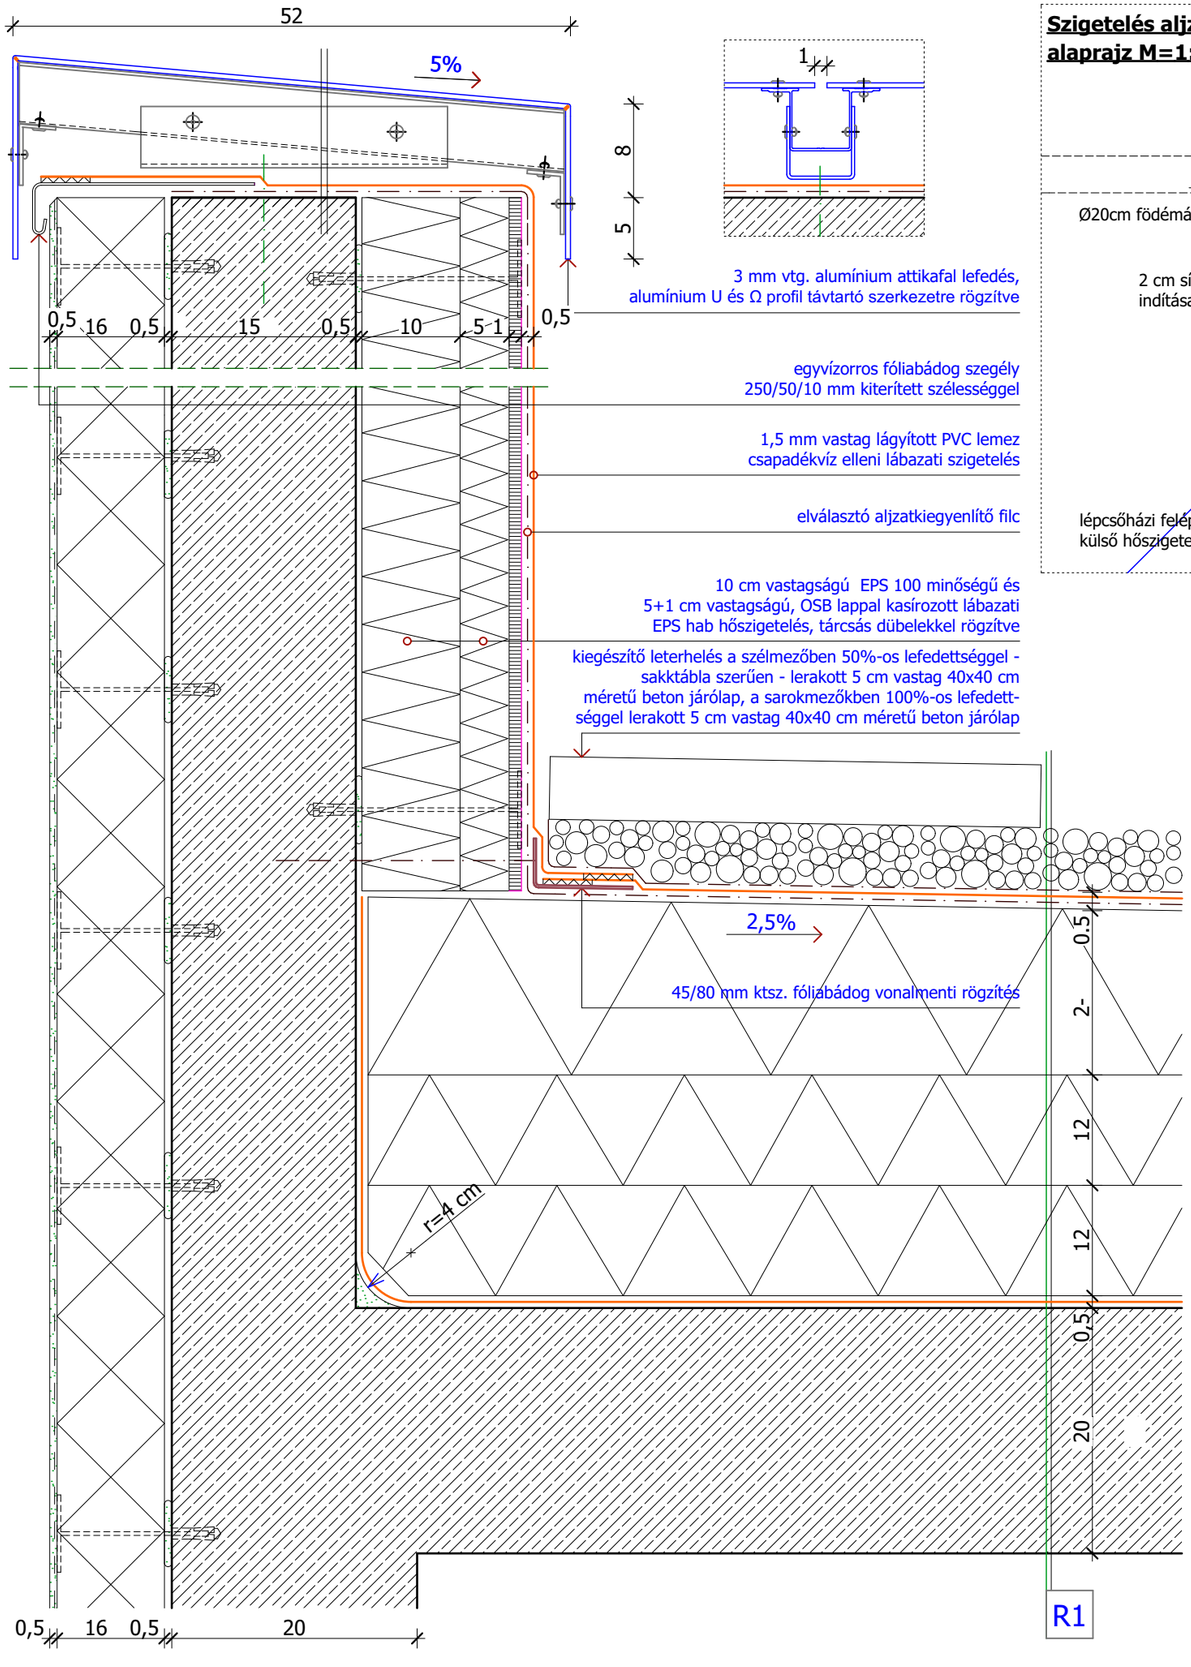


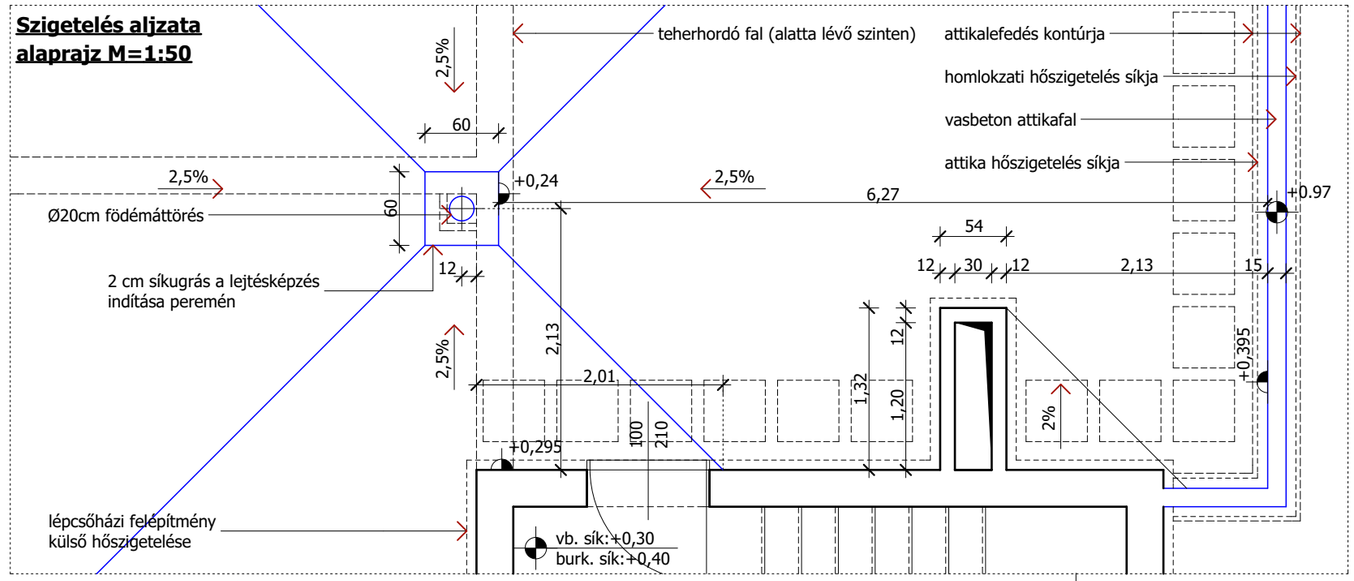


**R1 rétegrend:**
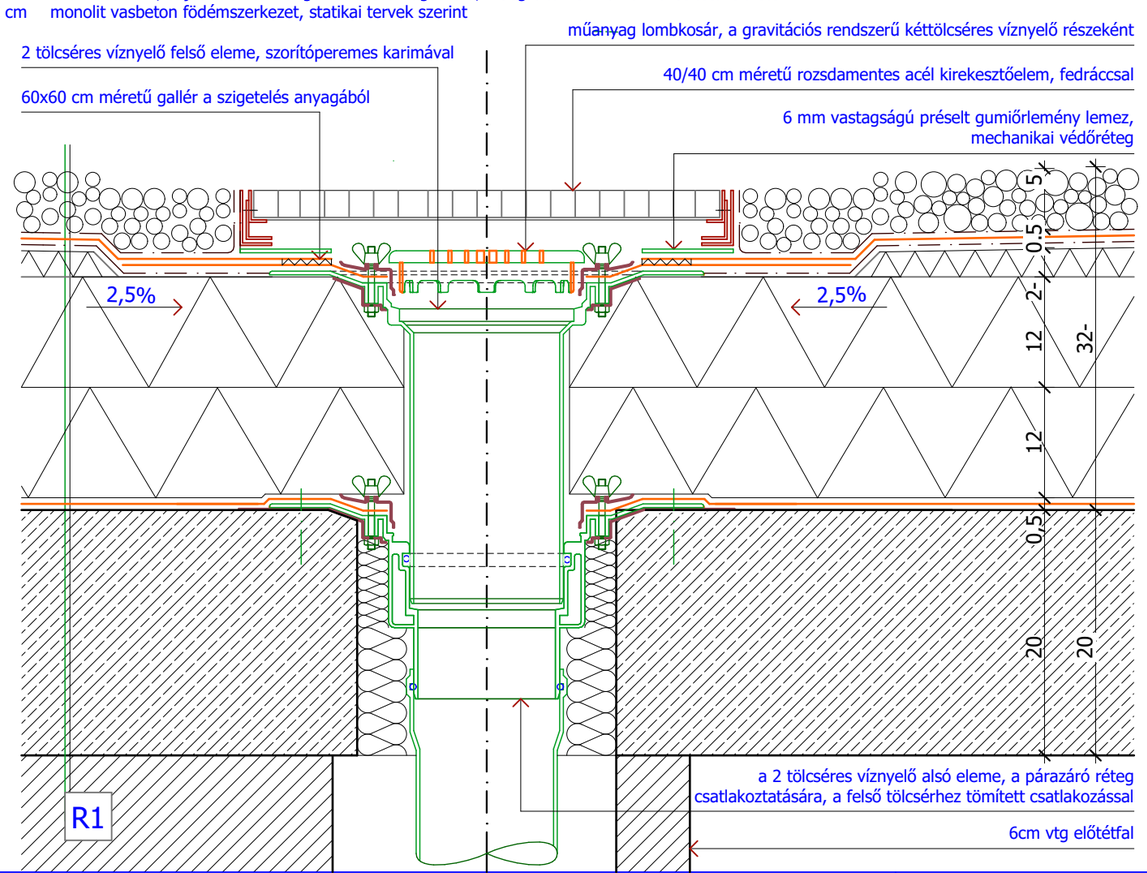
| | |
|---|---|
| 5 cm | Ø16-32 mm-es gömbölyűszemű, frakcionált, kétszer mosott kavics leterhelő réteg |
| 1 réteg | 125 g/m2 felülettömegű műanyag fátyol szűrőréteg |
| 1 réteg | 1,5 mm vastag lágyított PVC lemez csapadékvíz elleni szigetelés |
| 1 réteg | aljzatkiegyenlítő, elválasztó filc, 15 cm-es átlapolásokkal lazán fektetve |
| 2- cm | expandált polisztirolhab lejtést adó hőszigetelés, kötésben fektetve |
| 12 cm | expandált polisztirolhab hőszigetelés, kötésben fektetve |
| 12 cm | expandált polisztirolhab hőszigetelés, kötésben fektetve |
| 1 réteg | 3,0 mm vastagágú alumíniumfólia hordozórétegű modifikált bitumenes lemez, pára elleni védelem, teljes felületén lángolvasztással ragasztva, hideg bitumenmázzal kellősített felületen |
| 20 cm | monolit vasbeton födémszerkezet, statikai tervek szerint |